


Схема благоустройства

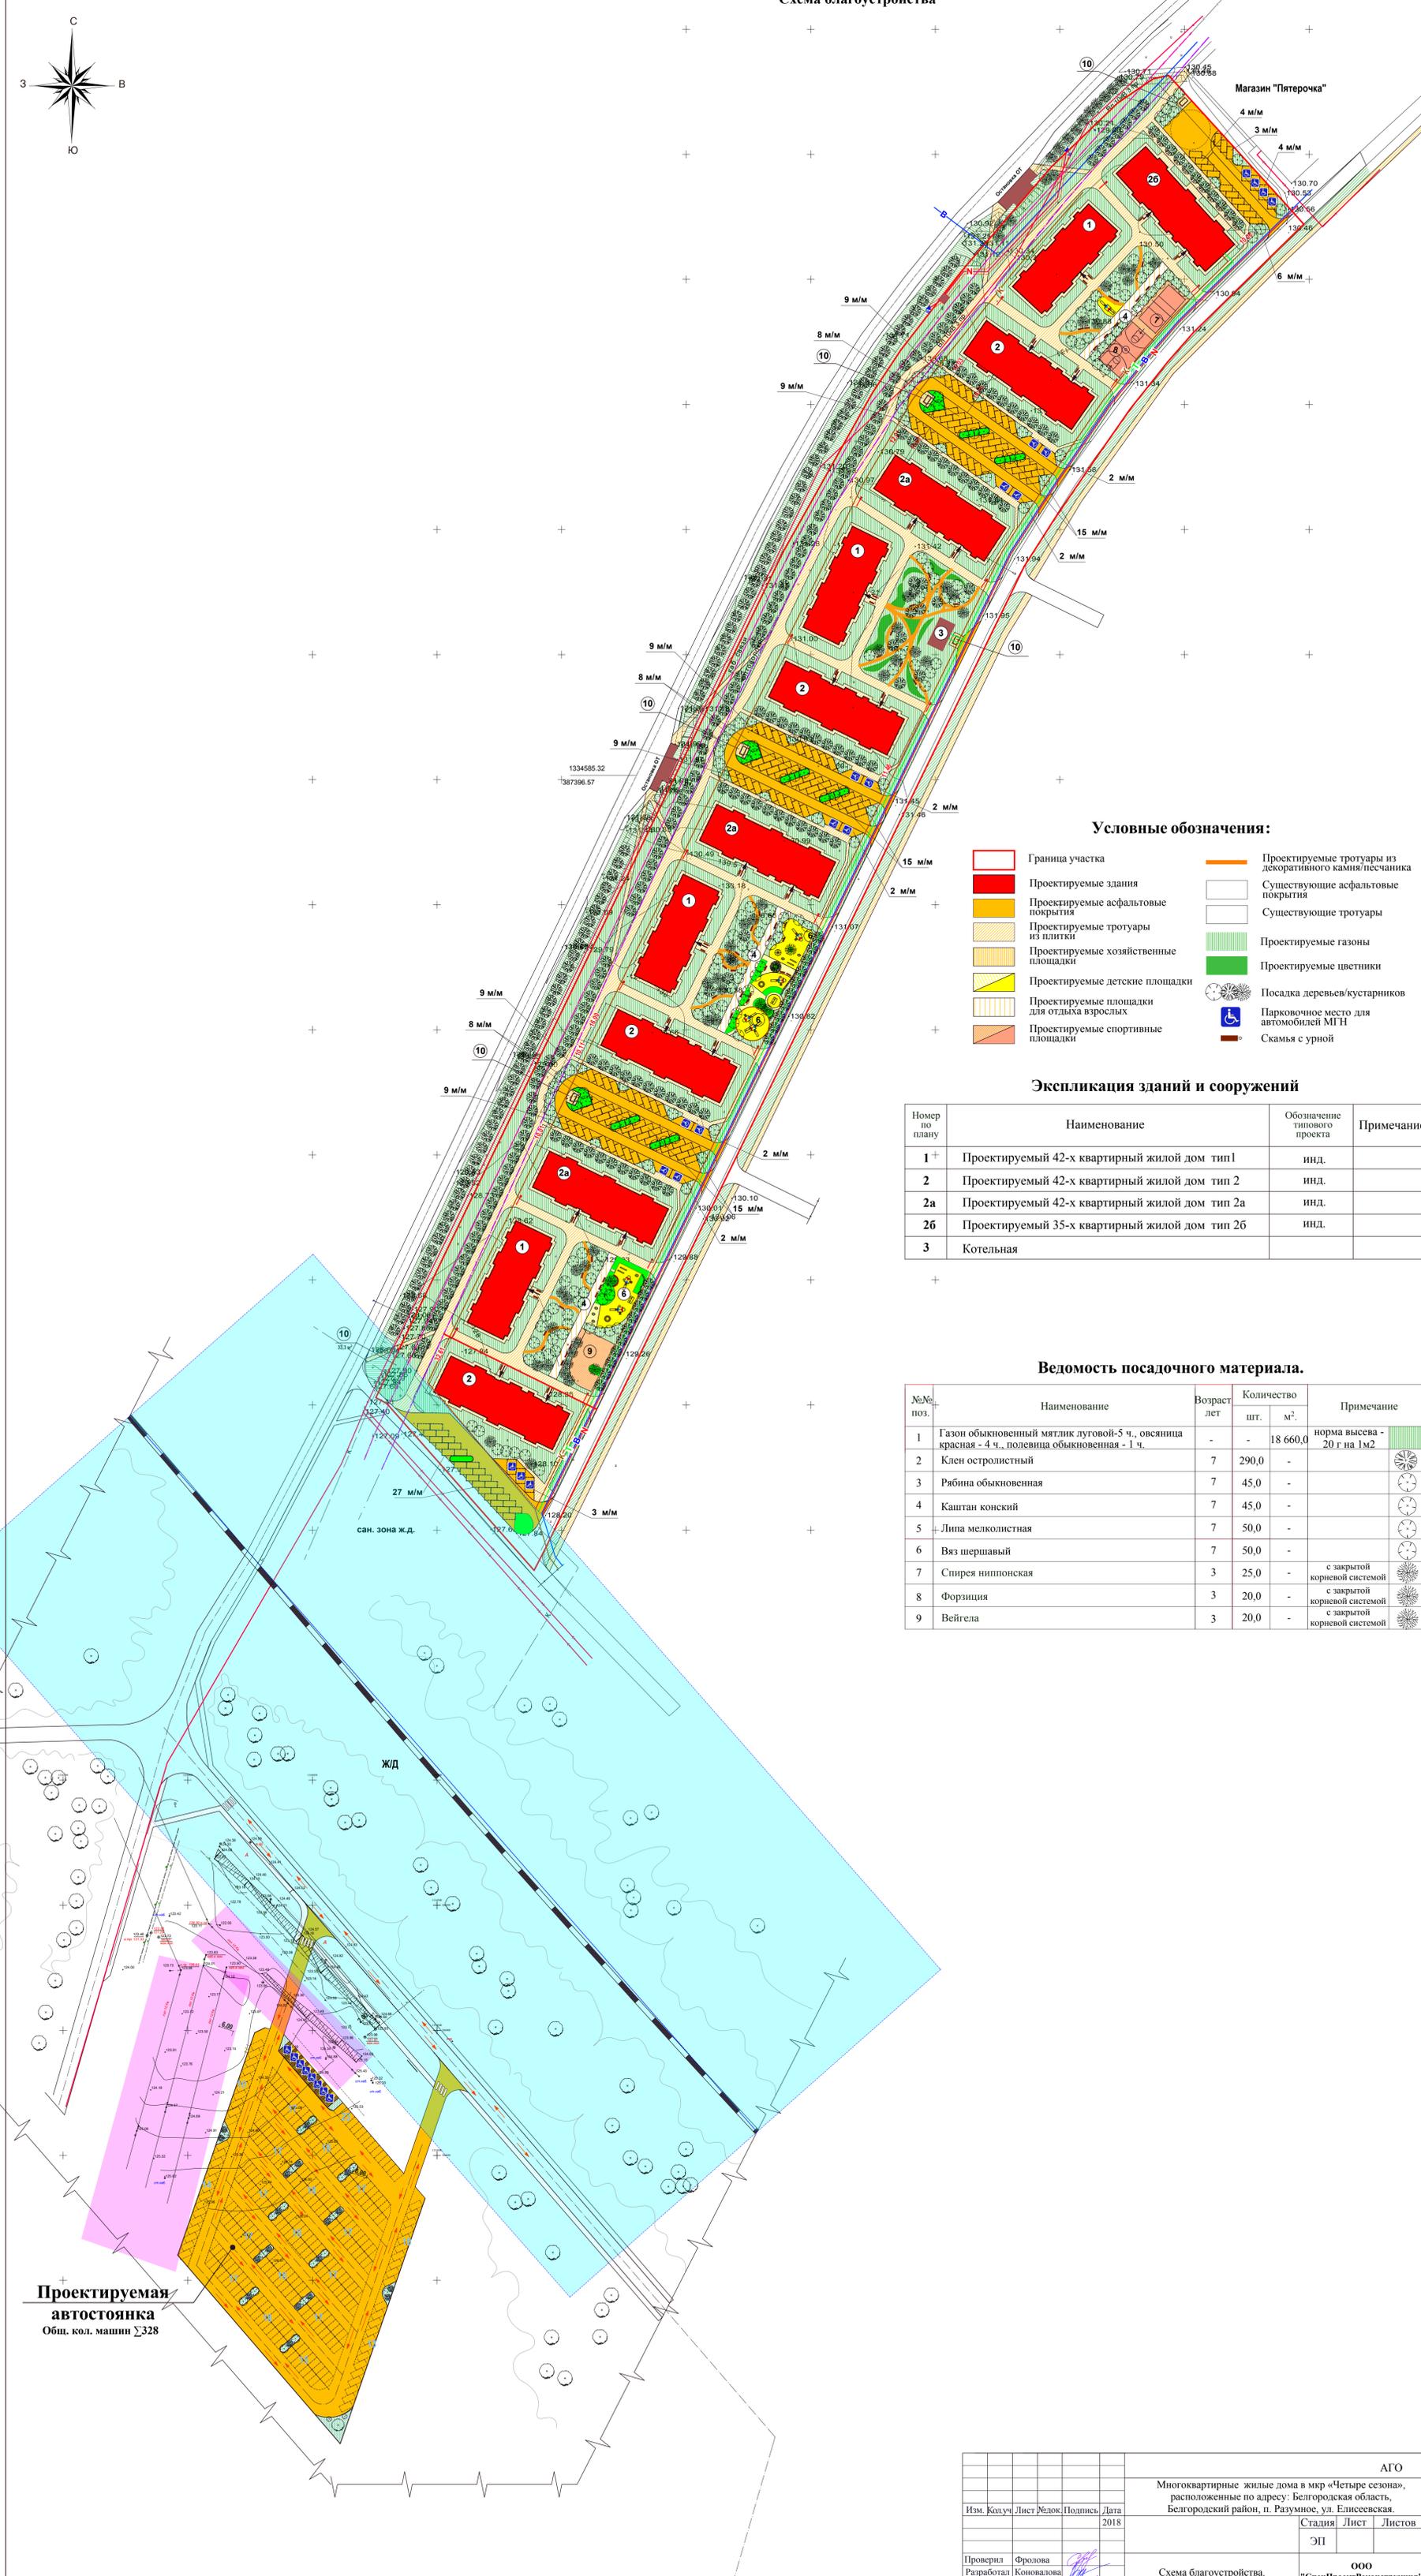

Условные обозначения:

- Граница участка
- Проектируемые здания
- Проектируемые асфальтовые покрытия
- Проектируемые тротуары из плитки
- Проектируемые хозяйственные площадки
- Проектируемые детские площадки
- Проектируемые площадки для отдыха взрослых
- Проектируемые спортивные площадки
- Проектируемые тротуары из декоративного камня/песчаника
- Существующие асфальтовые покрытия
- Существующие тротуары
- Проектируемые газоны
- Проектируемые цветники
- Посадка деревьев/кустарников
- Парковочное место для автомобилей МГН
- Скамья с урной

Экспликация зданий и сооружений

Номер по плану	Наименование	Обозначение типового проекта	Примечание
1	Проектируемый 42-х квартирный жилой дом тип 1	инд.	
2	Проектируемый 42-х квартирный жилой дом тип 2	инд.	
2a	Проектируемый 42-х квартирный жилой дом тип 2a	инд.	
2б	Проектируемый 35-х квартирный жилой дом тип 2б	инд.	
3	Котельная		

Ведомость посадочного материала.

№ по поз.	Наименование	Возраст лет	Количество		Примечание
			шт.	м ²	
1	Газон обыкновенный мятлик луговой-5 ч., овсяница красная - 4 ч., полевица обыкновенная - 1 ч.	-	-	18 660,0	норма посева - 20 г на 1 м ²
2	Клен остролистный	7	290,0	-	
3	Рябина обыкновенная	7	45,0	-	
4	Каштан конский	7	45,0	-	
5	Липа мелколистная	7	50,0	-	
6	Вяз шершавый	7	50,0	-	
7	Спирея японская	3	25,0	-	с закрытой корневой системой
8	Форзиция	3	20,0	-	с закрытой корневой системой
9	Вейгела	3	20,0	-	с закрытой корневой системой

Проектируемая автостоянка
Общ. кол. машин Σ328

Изм.	Колуч	Лист	Эдодк	Подпись	Дата	2018	АГО	Многоквартирные жилые дома в мкр «Четыре сезона», расположенные по адресу: Белгородская область, Белгородский район, п. Разумное, ул. Елисейская.
Проверил	Разработал	Н.контр.	Фролова Коновалова Левинская				ЭП	ООО "СпецПроектРеконструкция"