
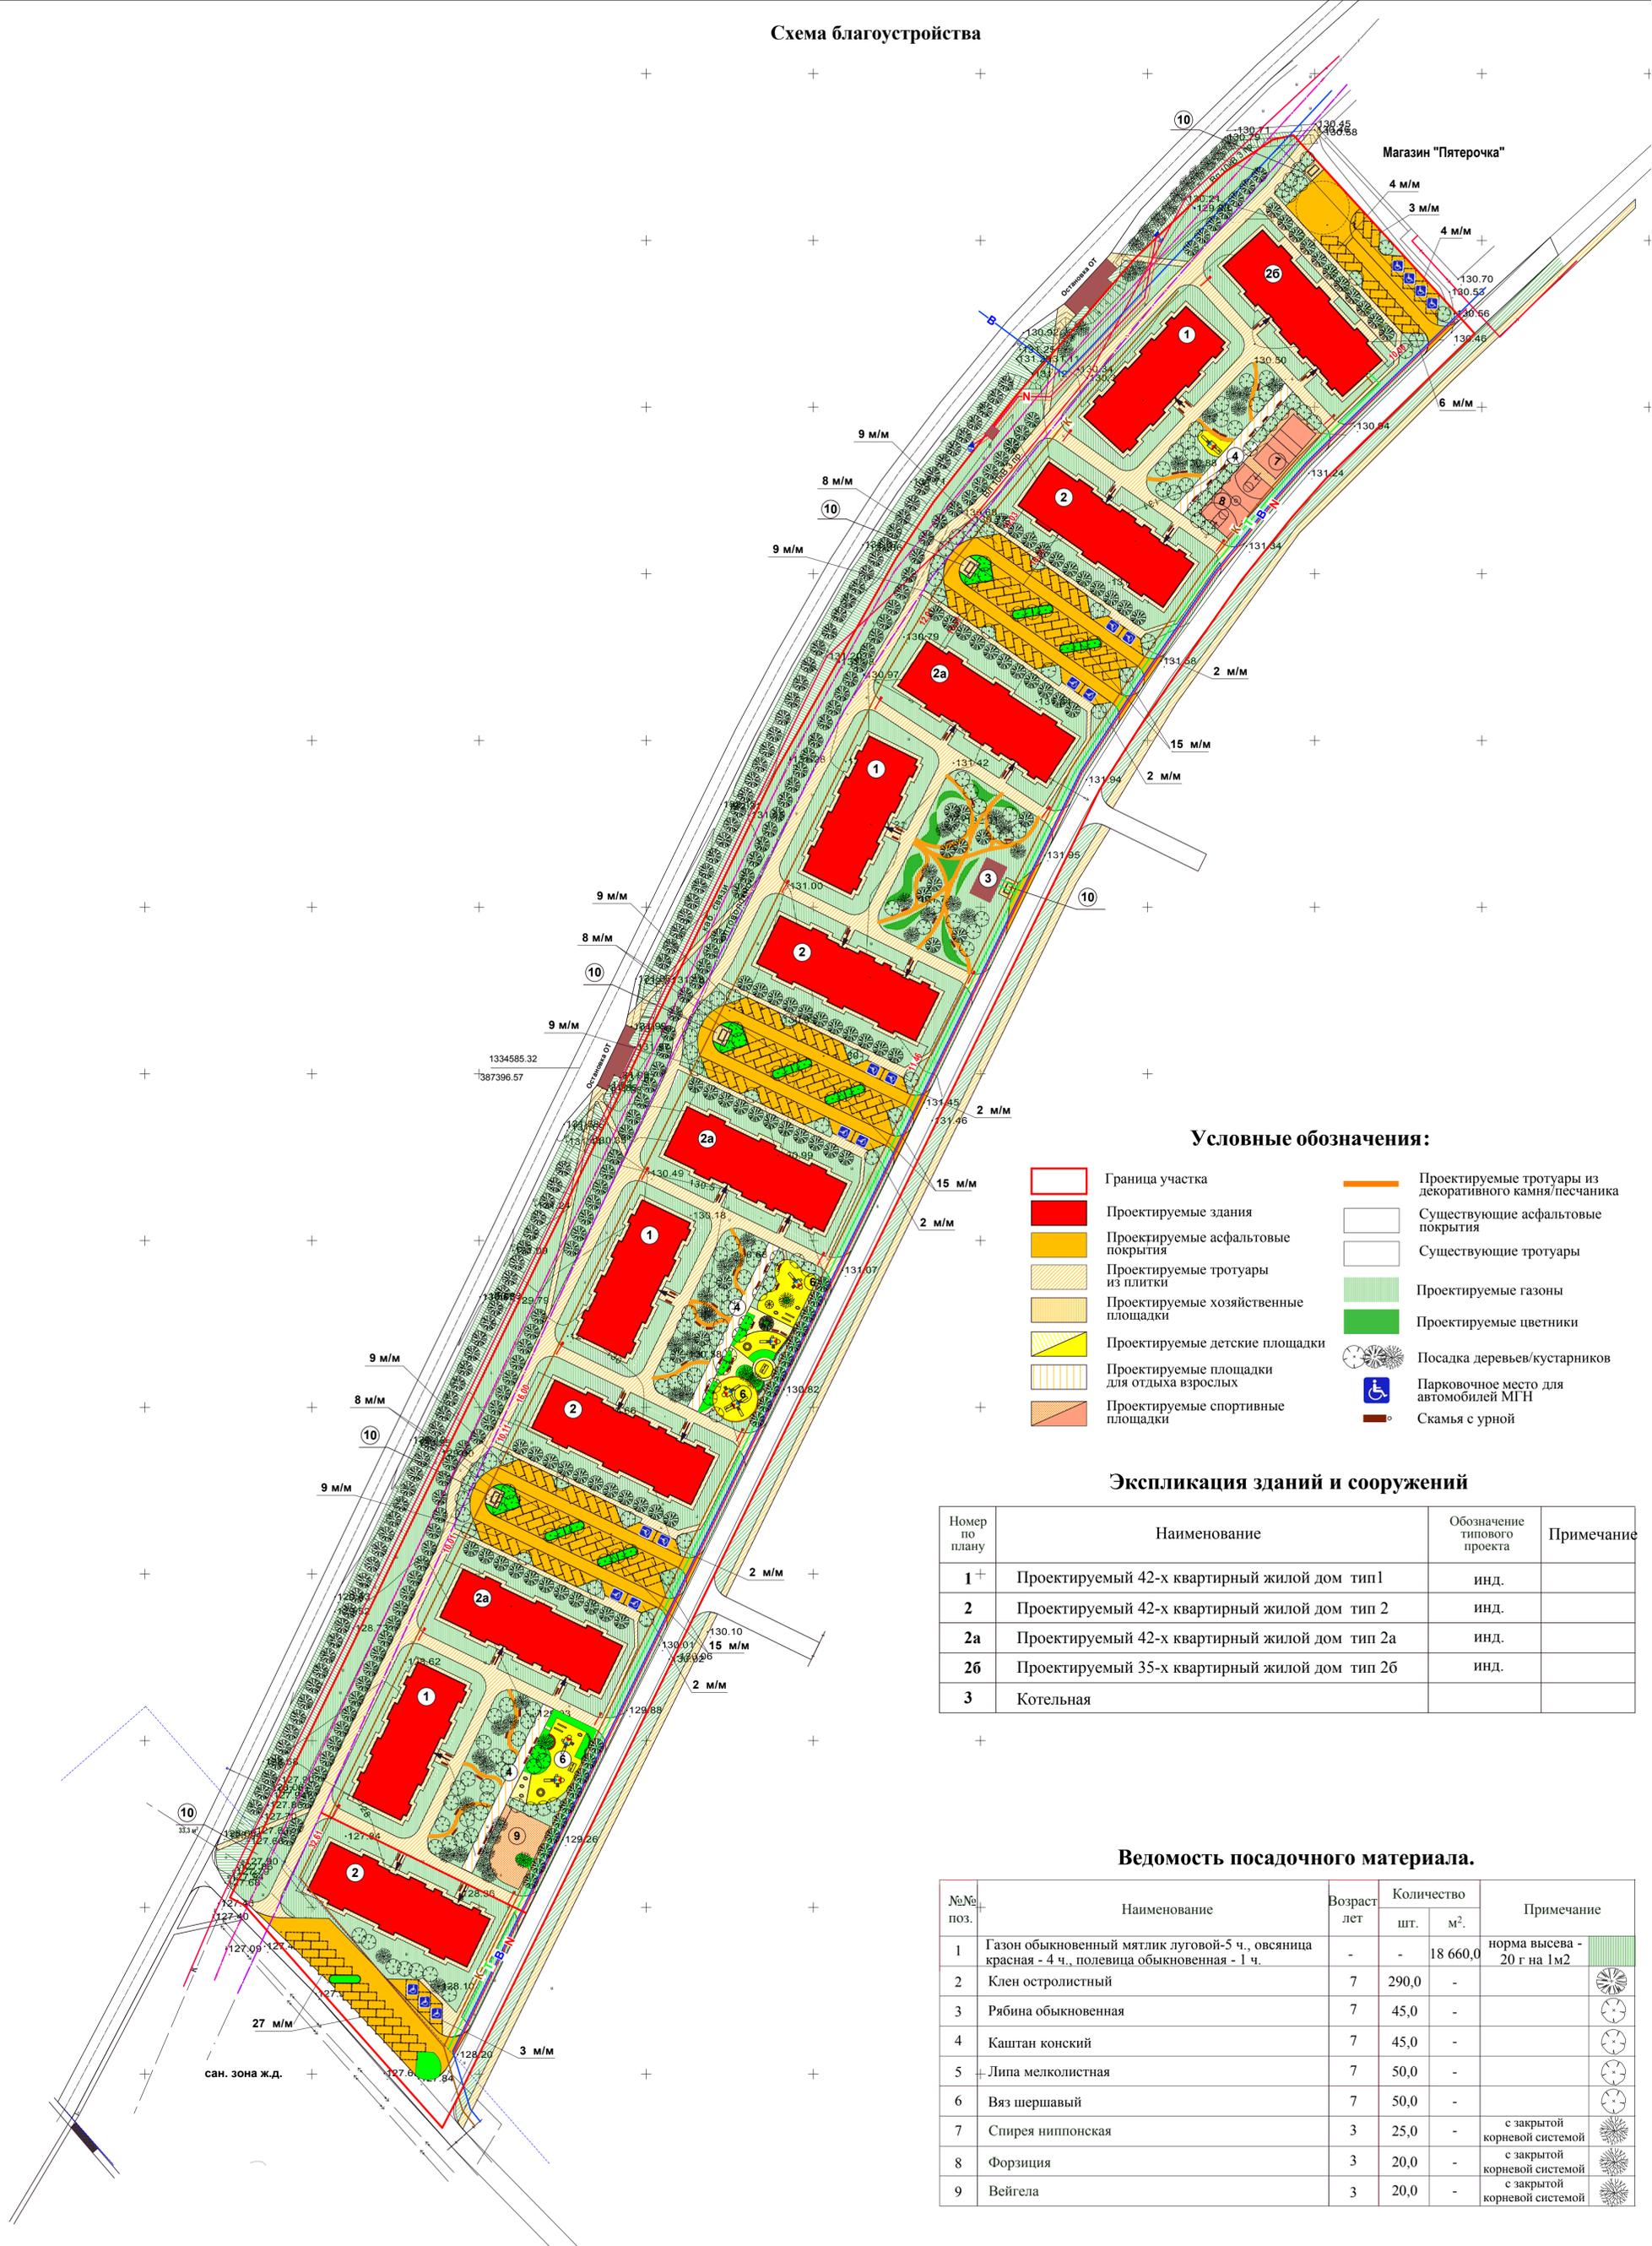


Схема благоустройства

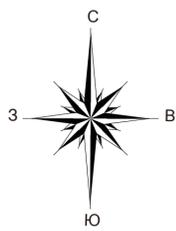

Условные обозначения:

- Граница участка
- Проектируемые здания
- Проектируемые асфальтовые покрытия
- Проектируемые тротуары из плитки
- Проектируемые хозяйственные площадки
- Проектируемые детские площадки
- Проектируемые площадки для отдыха взрослых
- Проектируемые спортивные площадки
- Проектируемые тротуары из декоративного камня/песчаника
- Существующие асфальтовые покрытия
- Существующие тротуары
- Проектируемые газоны
- Проектируемые цветники
- Посадка деревьев/кустарников
- Парковочное место для автомобилей МГН
- Скамья с урной

Экспликация зданий и сооружений

| Номер по плану | Наименование | Обозначение типового проекта | Примечание |
|----------------|--|------------------------------|------------|
| 1 | Проектируемый 42-х квартирный жилой дом тип 1 | инд. | |
| 2 | Проектируемый 42-х квартирный жилой дом тип 2 | инд. | |
| 2a | Проектируемый 42-х квартирный жилой дом тип 2a | инд. | |
| 2b | Проектируемый 35-х квартирный жилой дом тип 2b | инд. | |
| 3 | Котельная | | |

Ведомость посадочного материала.

| № по поз. | Наименование | Возраст лет | Количество | | Примечание |
|-----------|--|-------------|------------|------------------|------------------------------|
| | | | шт. | м ² . | |
| 1 | Газон обыкновенный мятлик луговой-5 ч., овсяница красная - 4 ч., полевница обыкновенная - 1 ч. | - | - | 18 660,0 | норма высева - 20 г на 1м2 |
| 2 | Клен остролистный | 7 | 290,0 | - | |
| 3 | Рябина обыкновенная | 7 | 45,0 | - | |
| 4 | Каштан конский | 7 | 45,0 | - | |
| 5 | Липа мелколистная | 7 | 50,0 | - | |
| 6 | Вяз шершавый | 7 | 50,0 | - | |
| 7 | Спирея ниппонская | 3 | 25,0 | - | с закрытой корневой системой |
| 8 | Форзиция | 3 | 20,0 | - | с закрытой корневой системой |
| 9 | Вейгела | 3 | 20,0 | - | с закрытой корневой системой |